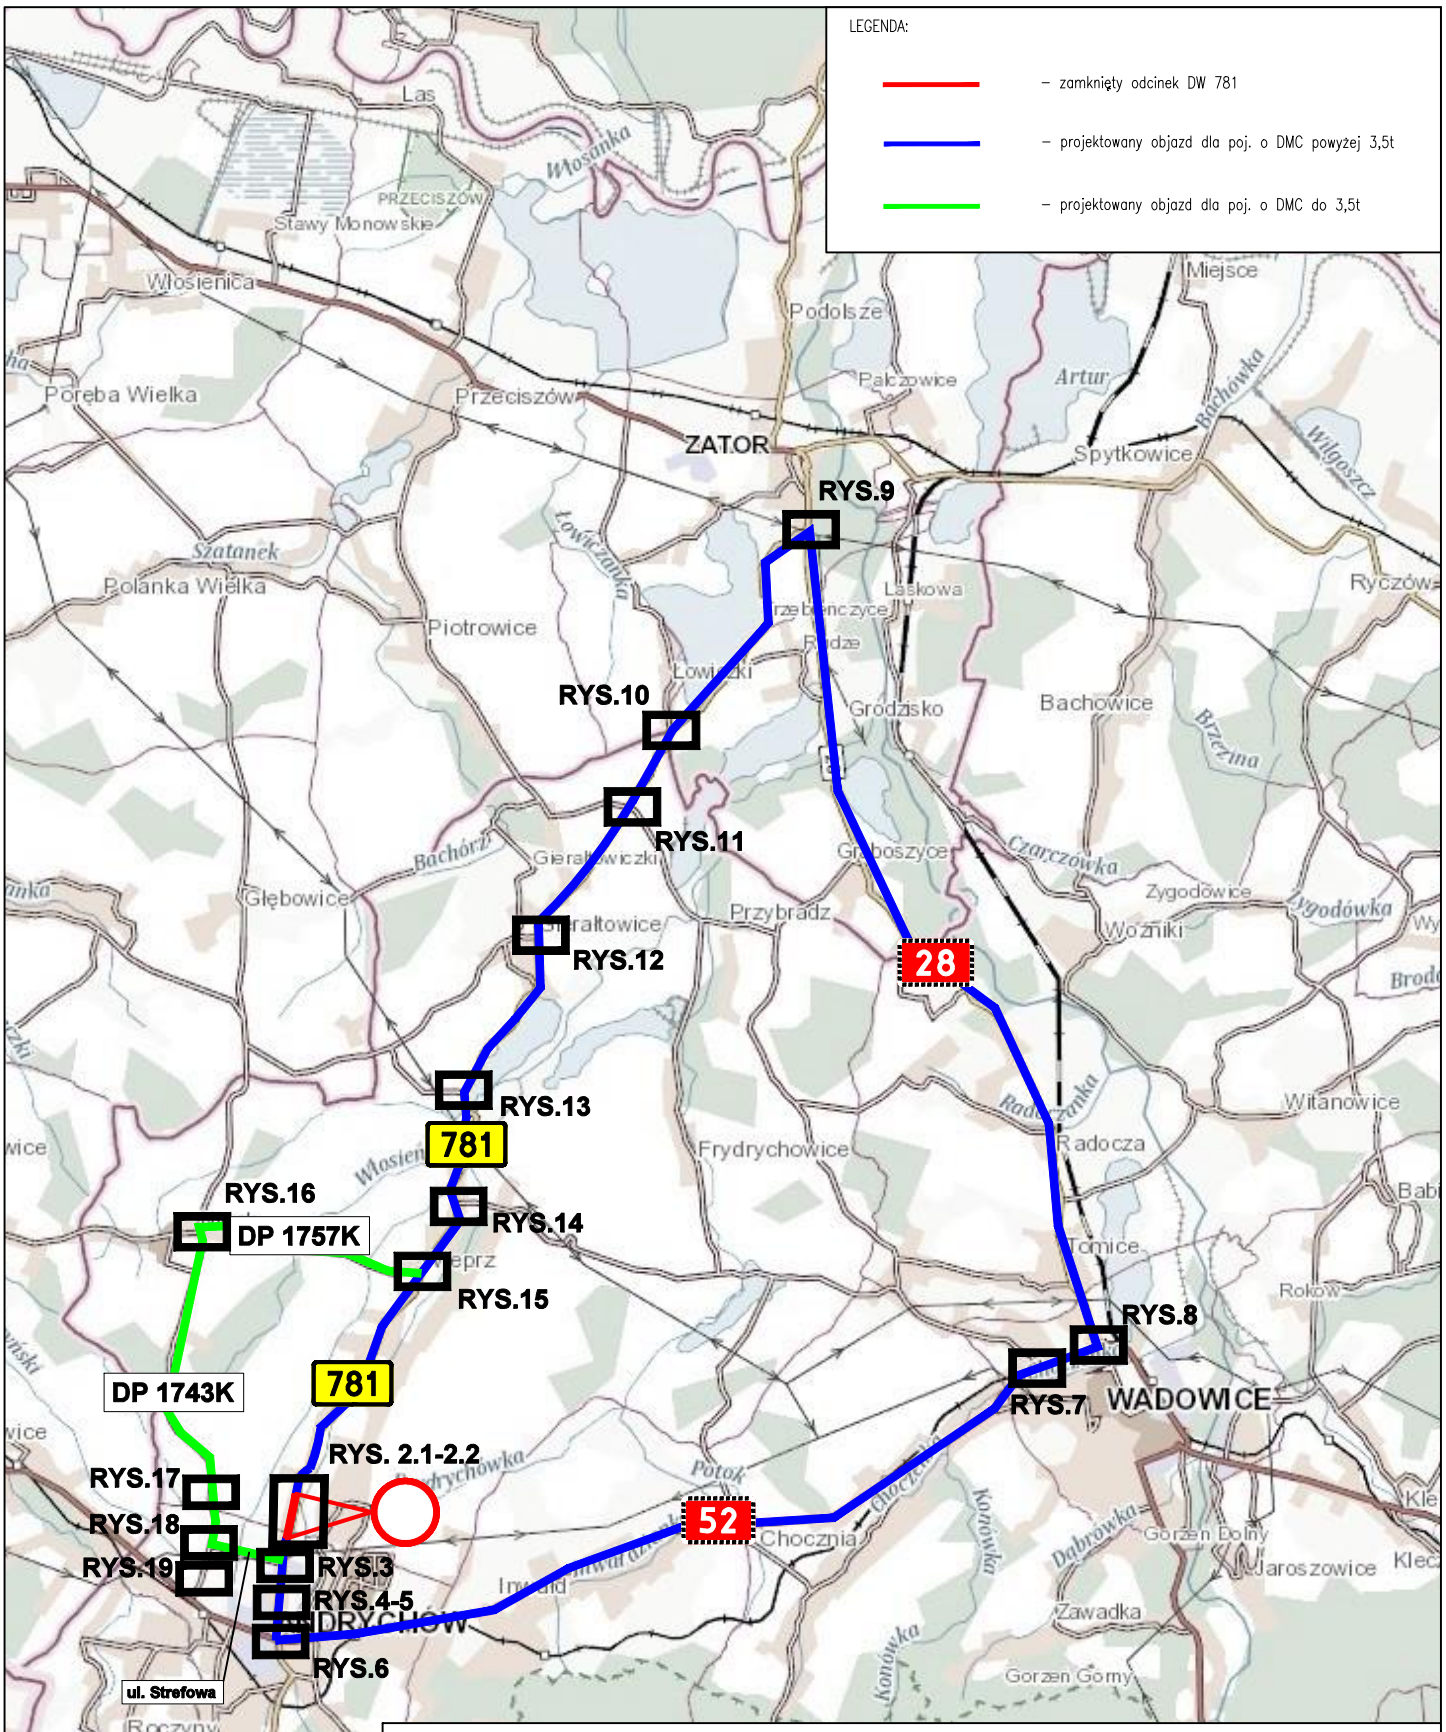

PRACOWNIA INŻYNIERSKA "PRO – DM" IWONA GRYGLAK
DROGINIA 386
32–400 MYŚLENICE

Zadanie:	Modernizacja odcinków dróg wojewódzkich i obiektów mostowych – modernizacja DW 781 Zator – Andrychów odc. 210 km 3+700 do 4+192		
Lokalizacja: :	DW 781 odc. 210, pow. wadowicki, woj. małopolskie		
Projektował:	inż. Wiktor Pykosz	Pykosz	Nr wew. 067T/03_2024/WP
Tytuł:	ORIENTACJA	Skala:	1:100000
		Nr rys.	1